



# 長泉町健康公園計画平面図

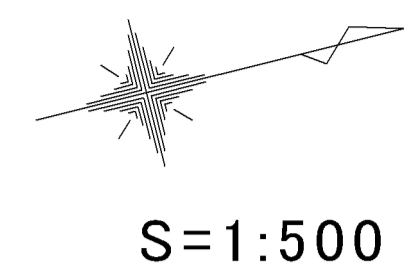

S=1:1,000

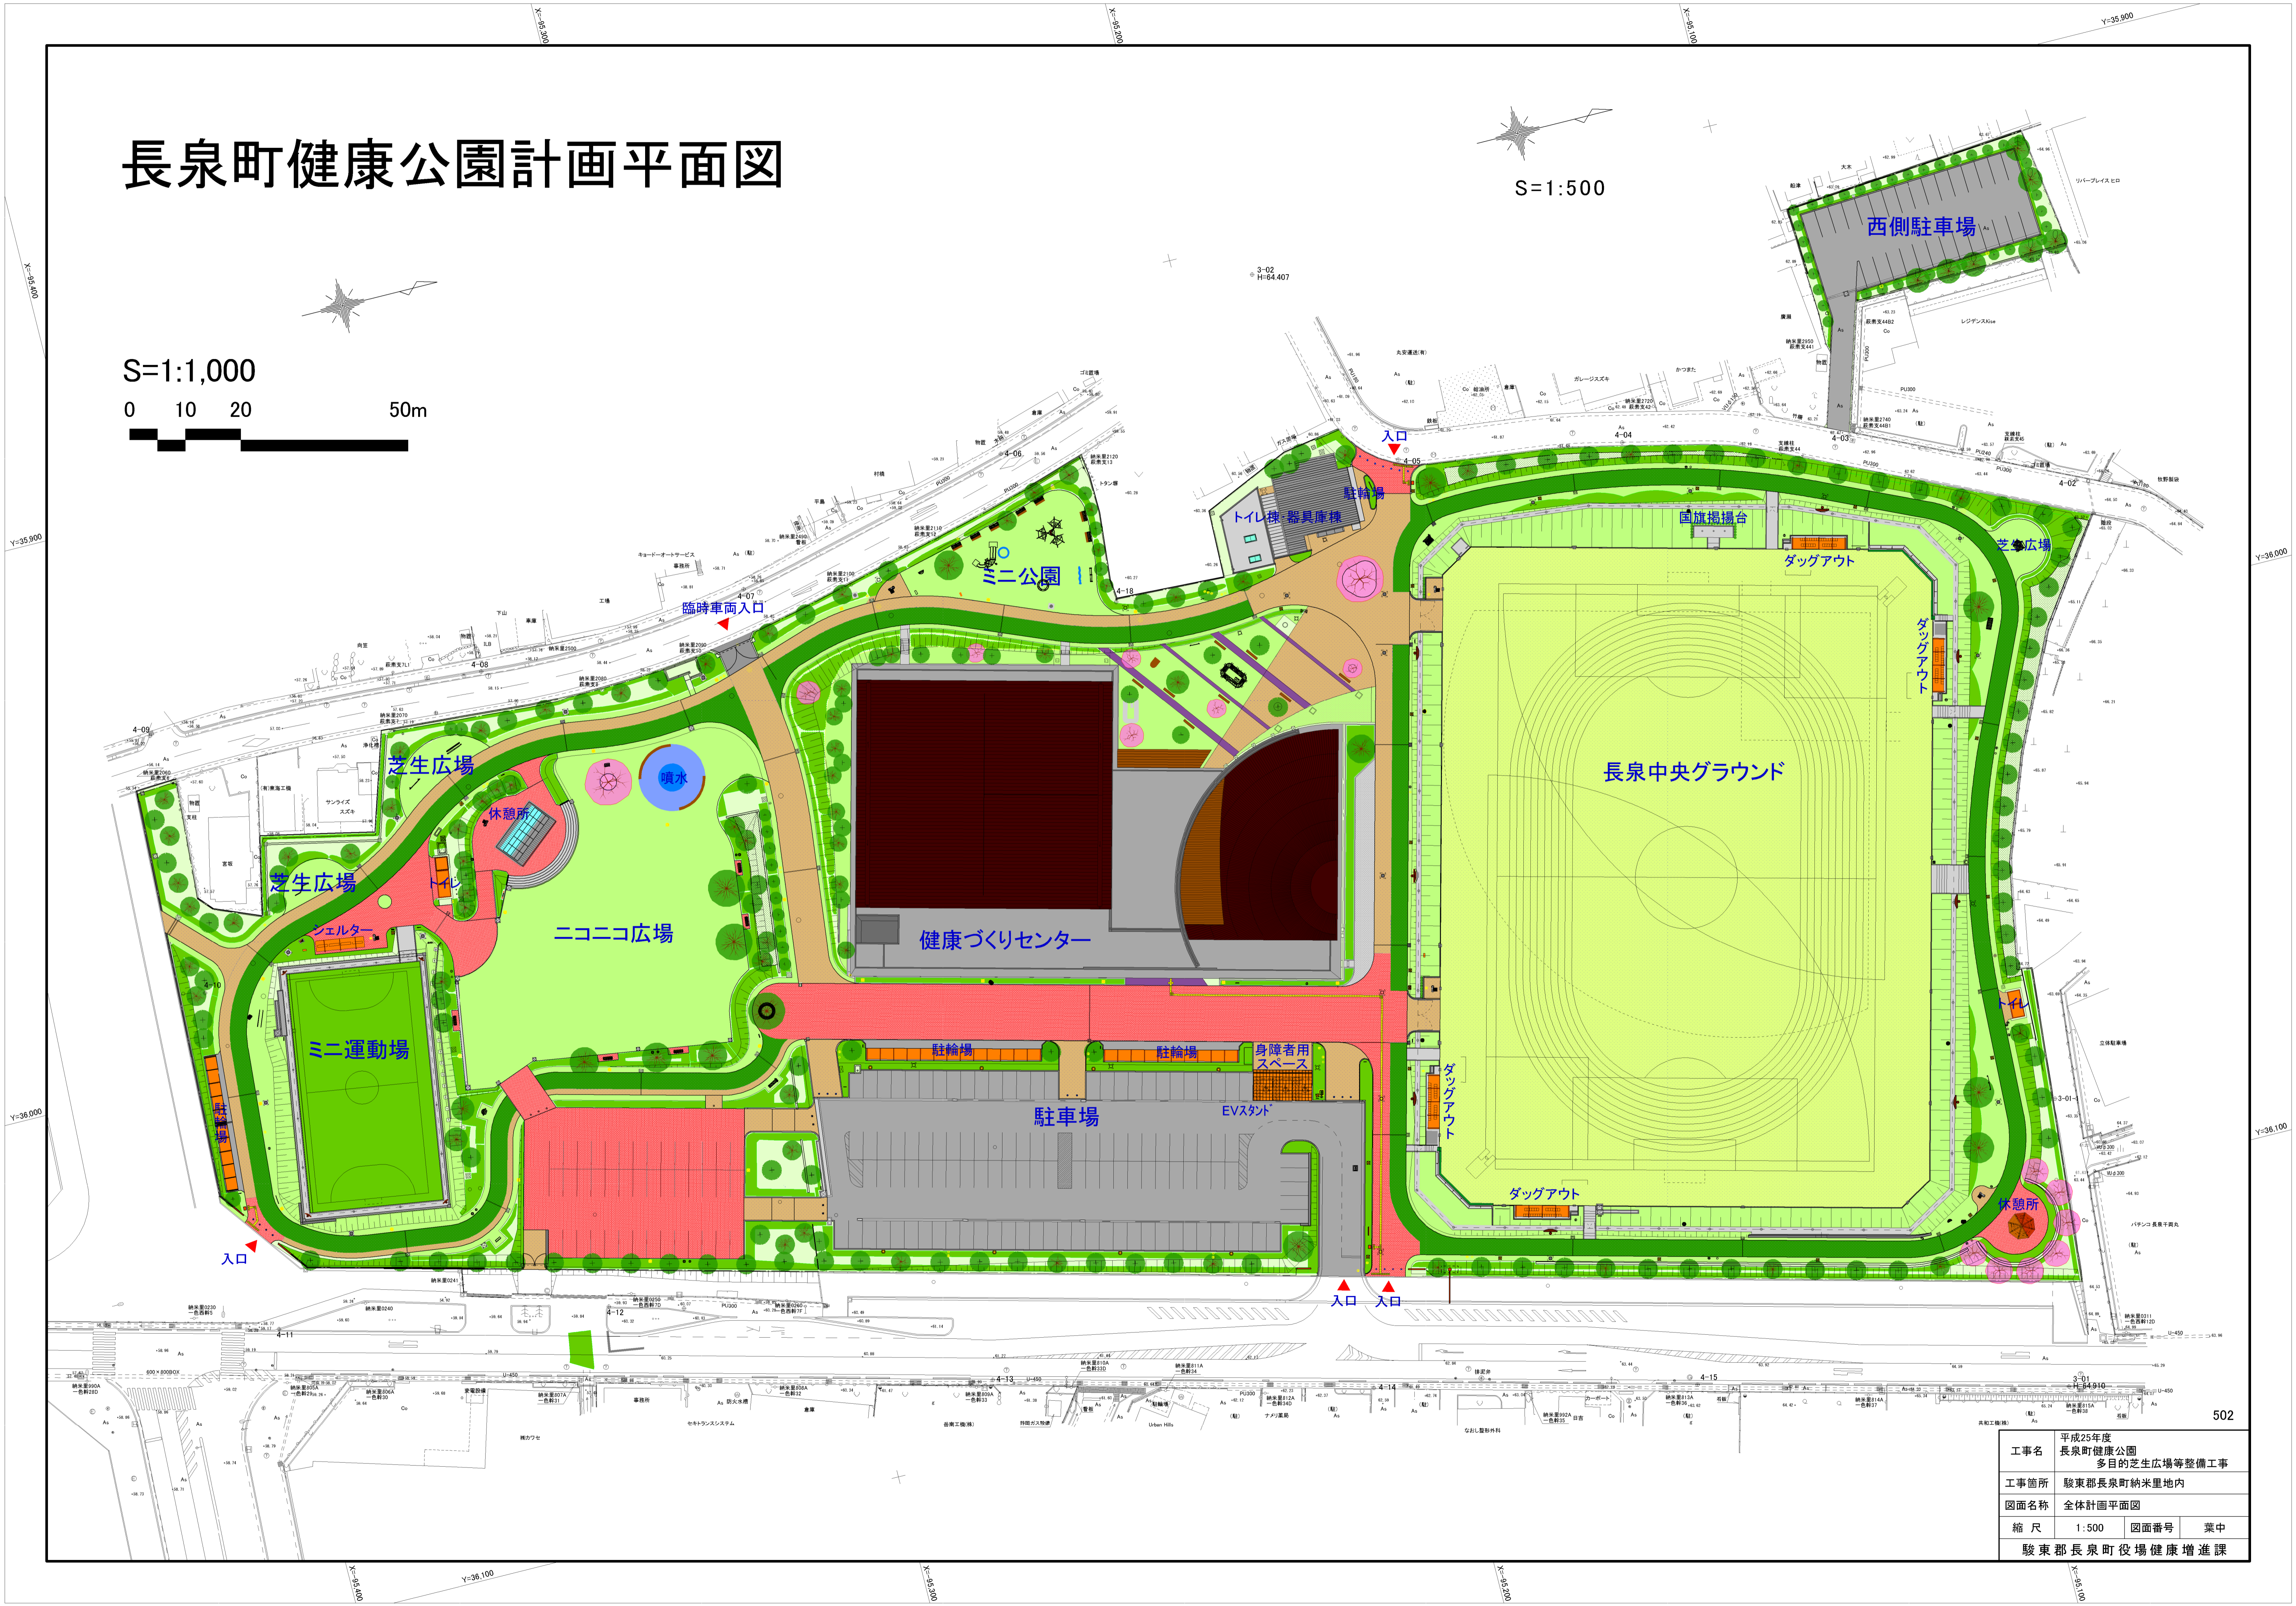

|      |                                   |
|------|-----------------------------------|
| 工事名  | 平成25年度<br>長泉町健康公園<br>多目的芝生広場等整備工事 |
| 工事箇所 | 駿東郡長泉町納米里地内                       |
| 図面名称 | 全体計画平面図                           |
| 縮尺   | 1:500 図面番号 葉中                     |
|      | 駿東郡長泉町役場健康増進課                     |